


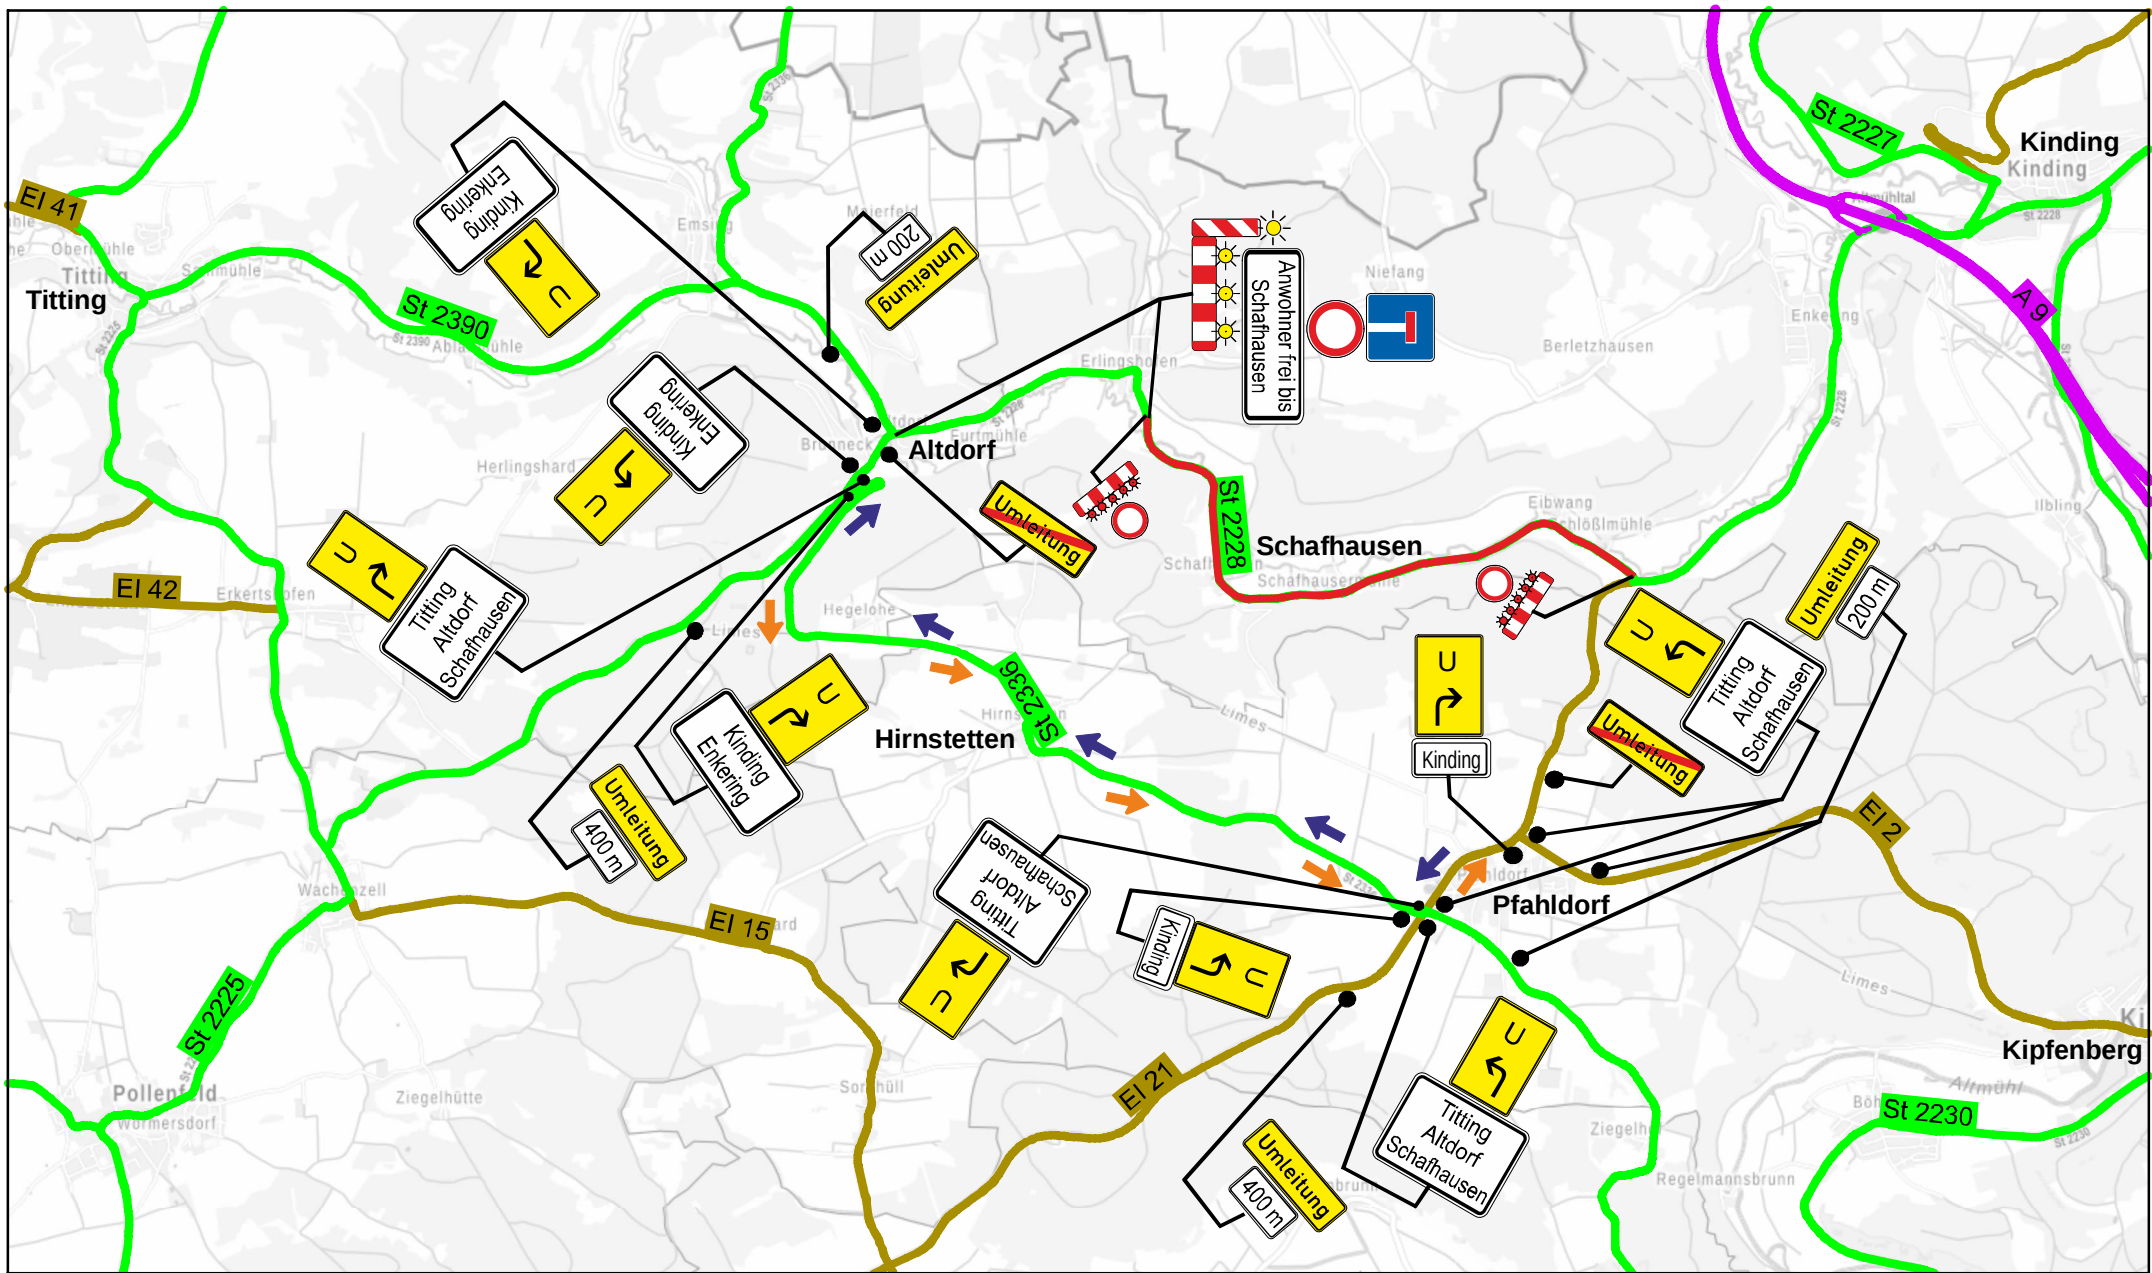

Datenquellen



Bayerisches
Straßeninformationssystem

Intranet: <https://baysis.bybn.de>
Internet: www.baysis.bayern.de

St 2228 Ern. FB östlich Schafhausen

Umleitungsplan KW 17

Staatliches Bauamt Ingolstadt, 09.04.2024

Erstellt für Maßstab 1:50.000

